KATOWICE UL.KRASIŃSKIEGO 27
STUDZIENKA KANALIZACYJNA NR 10
SKALA 1:50

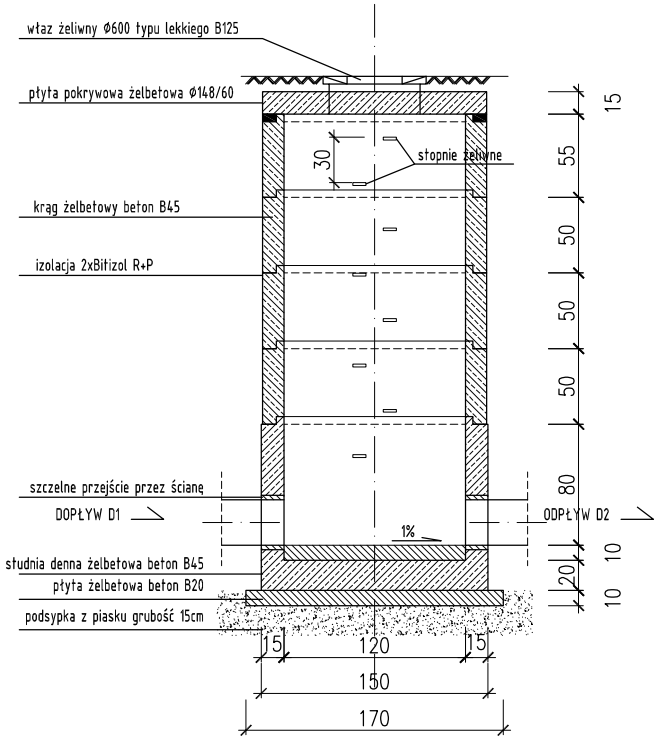

przekrój A-A

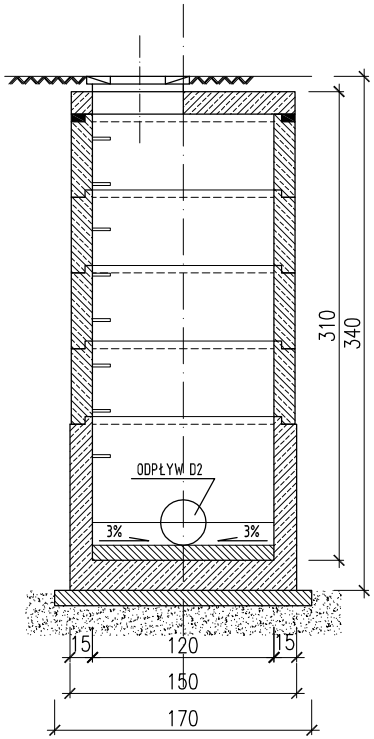

przekrój B-B

Przed ostatecznym doborem materiałów wykonawca zobowiązany
jest do uzyskania pisemnej akceptacji zamawiającego
dotyczącej: typu, rodzaju, gatunku,
faktury, koloru proponowanych materiałów.

Prace prowadzone będą na czynnym obiekcie. Wykonawca zobowiązany
jest zapewnić przejazd przez drogę wewnętrzną

Pracownia Projektowania Architektonicznego i Usług Wielobranżowych 41-400 Mysłowice ul. Działkowa 50 tel. 32 222 34 12 kom. 602 126 747		ARKADA	
TEMAT: REMONT DROGI WEWNĘTRZNEJ, PARKINGU, CHODNIKÓW I CZĘŚCI KANALIZACJI PRZY BUDYNKU DOMU STUDENTA		ADRES INWESTYCJI: KATOWICE UL. KRASIŃSKIEGO 27 DZIAŁKA NR 105/17	
INWESTOR:	Akademia Muzyczna im. Karola Szymanowskiego w Katowicach, 40-025 Katowice, ul. Zacisze 3		
BRANŻA:	ARCHITEKTURA	UPRAWNIENIA:	PODPIS:
PROJEKTANT:	mgr inż. arch. Jolanta Knobloch-Bolechowska	651/82	
OPRACOWANIE:			
PRZEDMIOT RYSUNKU: STUDZIENKA KANALIZACYJNA NR10		SKALA: 1:50	
DATA: 05.2016		NUMER ARKUSZA: 4A	

Prawa autorskie zastrzeżone. Kopiowanie i rozpowszechnianie bez zezwolenia - zabronione. Majątkowe prawa autorskie przysługują Pracowni Projektowania Architektonicznego i Usług Wielobranżowych „ARKADA" 41- 400 Mysłowice ul. Działkowa 50 tel. 32 222-34-12 kom. 602-12-67-47 e-mail: arkada@arkada-projekt.com.pl http//www.arkada-projekt.com.pl