


# KATOWICE UL. KRASIŃSKIEGO 27 OGRODZENIE WRAZ Z BRAMĄ PRZESUWNĄ SKALA 1:50

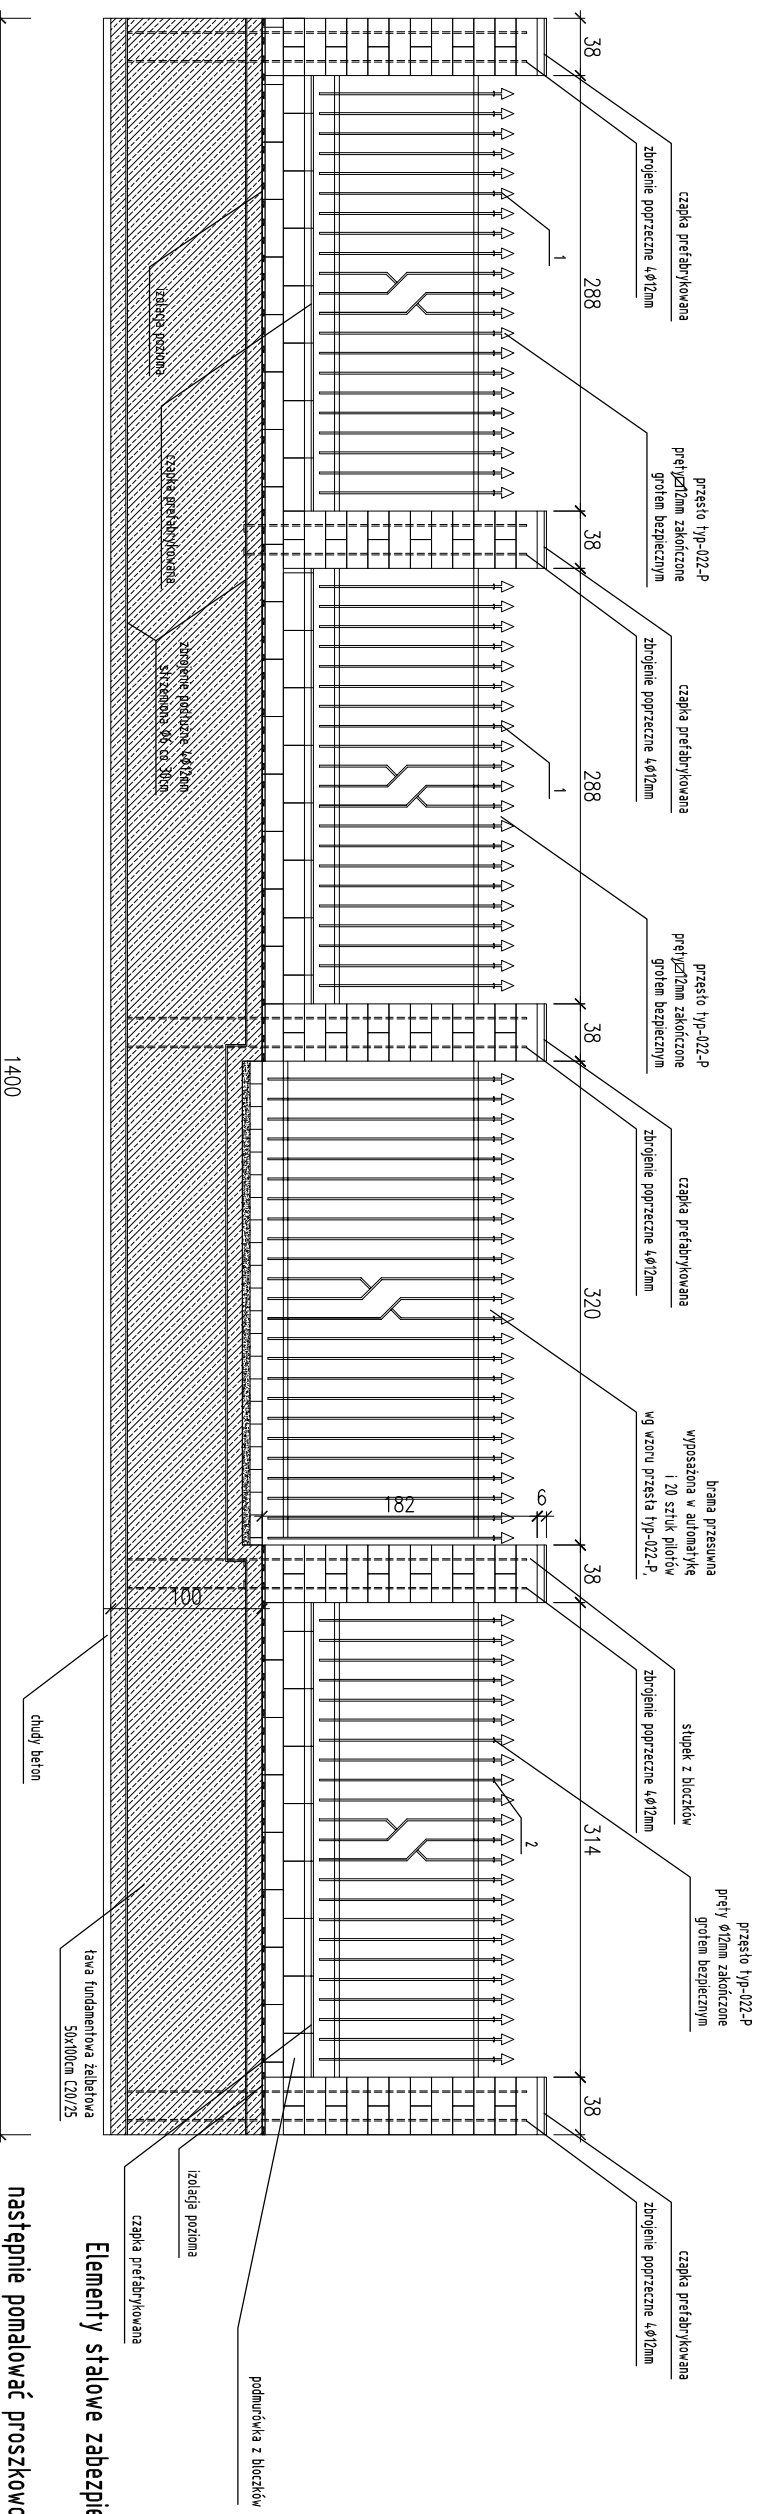

**UWAGA:**  
Elementy stalowe zabezpieczyć antykorozyjnie przez ocynkowanie następnie pomalować proszkowo na kolor grafitowy

ZESTAWIENIE PRZESŁŁ	ILOŚĆ
1 - 288cm	- 2szt.
2 - 314cm	- 1szt.
<b>BRAMA PRZESUWNA - 320cm</b>	<b>- 1szt.</b>

Przed ostatecznym doborem materiałów wykonawca zobowiązany jest do uzyskania pisemnej akceptacji zamawiającego dotyczące: typu, rodzaju, gatunku, faktury, koloru proponowanych materiałów.

Prace prowadzone będą na czynnym obiekcie. Wykonawca zobowiązany jest zapewnić przejazd przez drogę wewnętrzną

Pracownia Projektowania Architektonicznego i Usług Wielobranżowych 41-400 Mysłowice ul. Dziełkowska 50 tel. 32 222 34 12 kom. 602 126 747		<b>ARKADA</b>	
TEMAT: REMONT DRÓGI WEWNĘTRZNEJ, PARKINGU, CHODNIKÓW I CZĘŚCI KANALIZACJI PRZY BUDYNKU DOMU STUDENTA		ADRES INWESTYCJI: KATOWICE UL. KRASIŃSKIEGO 27 DZIAŁKA NR 105/17	
INWESTOR:	Akademia Muzyczna im. Karola Szymanowskiego w Katowicach, 40-025 Katowice, ul. Ządzisz 3		
BRANŻA:	ARCHITEKTURA	UPRAWNIENIA:	PODPIS:
PROJEKTANT:	mgr inż. arch. Jolanta Knobloch-Bolechowska	651/82	
OPRACOWANIE:			
PRZEDMIOT RYSUNKU:	OGRODZENIE WRAZ Z BRAMĄ PRZESUWNA	SKALA:	1:50
DATA:	05.2016	NUMER ARKUSZA:	5